

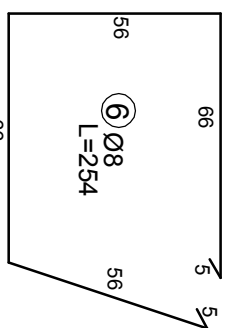
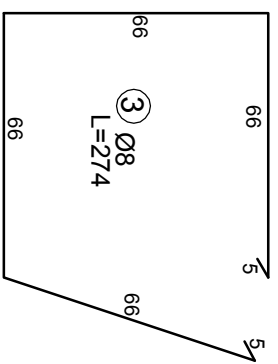
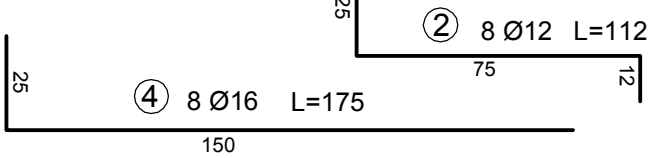
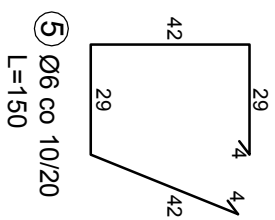



F-1

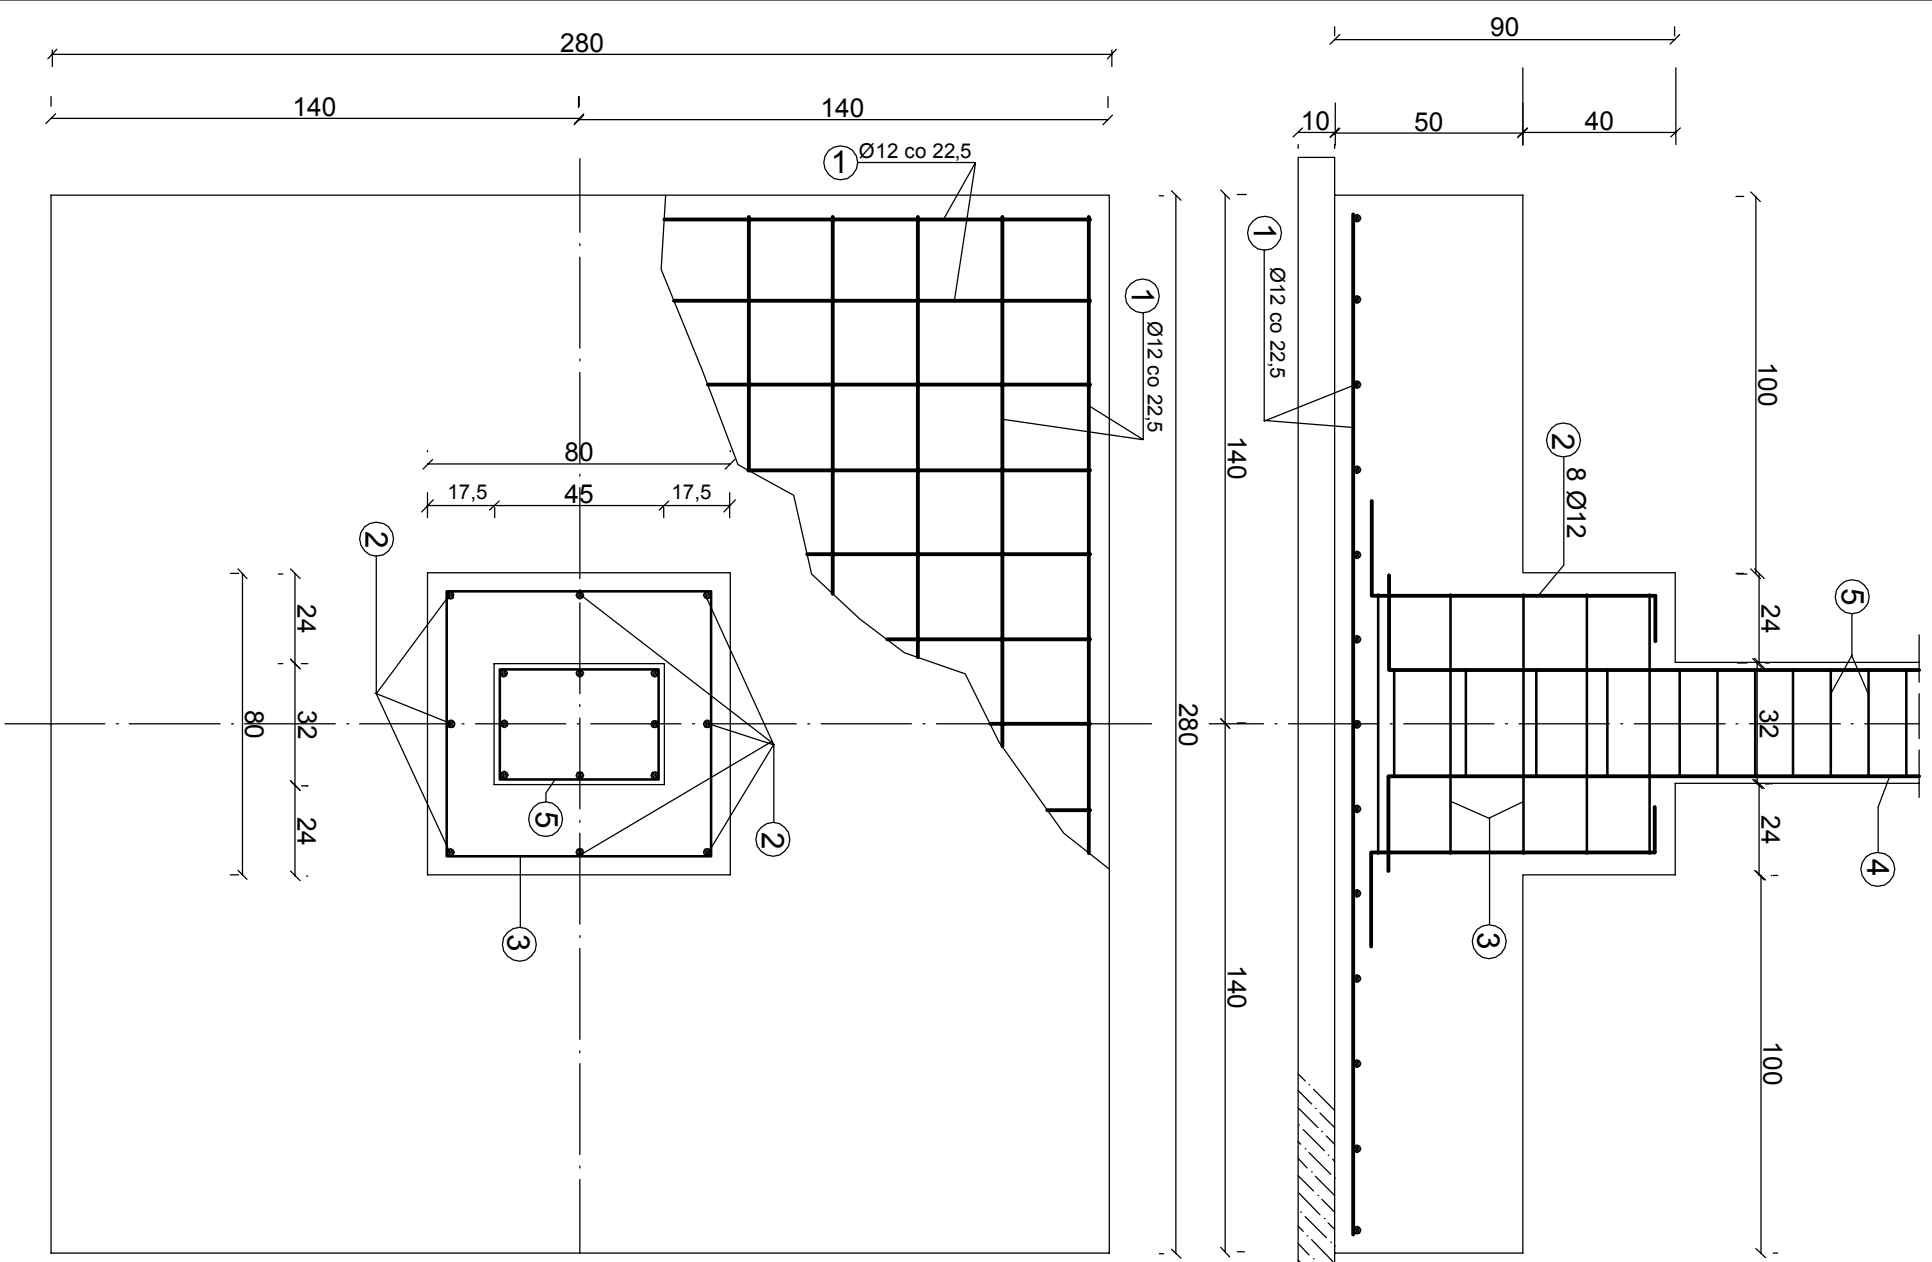

F-5

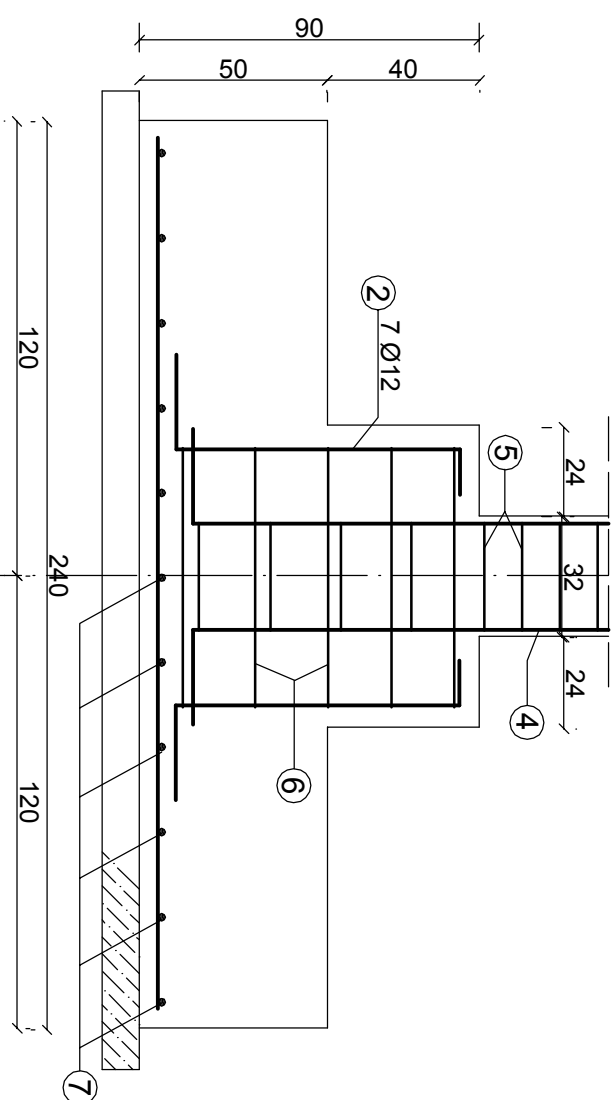

FUNDAMENT SZYBU WINDOWEGO

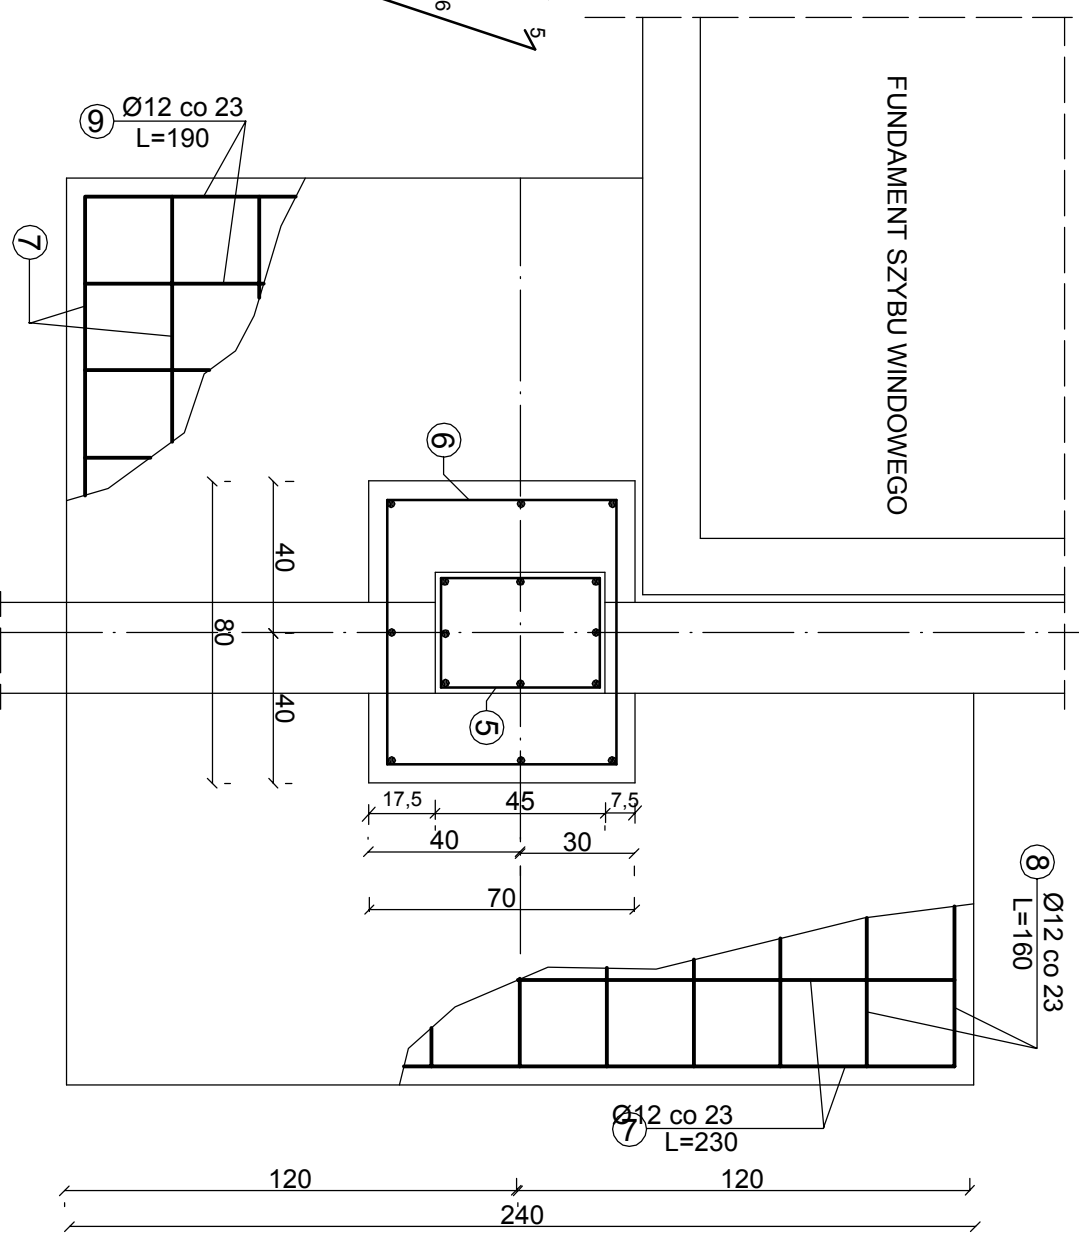

BETON C20/25
STAL A-0, A-III

PROJEKTANT: mgr inż. Anna Banas upr. nr 181/76/Gw spec. konstr. w zakresie pełnym	SPRAWDZŁ: mgr inż. Mirosław Skup upr. nr 62/87/Gw spec. konstr. w zakresie pełnym	SKALA: 1:20
Treść: STOPA F-1, F-5		DATA:
Objekt: Przebudowa, rozbudowa i zmiana sposobu użytkowania istniejącego kościoła ewangelickiego na Archiwum archeologiczne		RYS. K/1a