



PRZESZKROJE



A — A

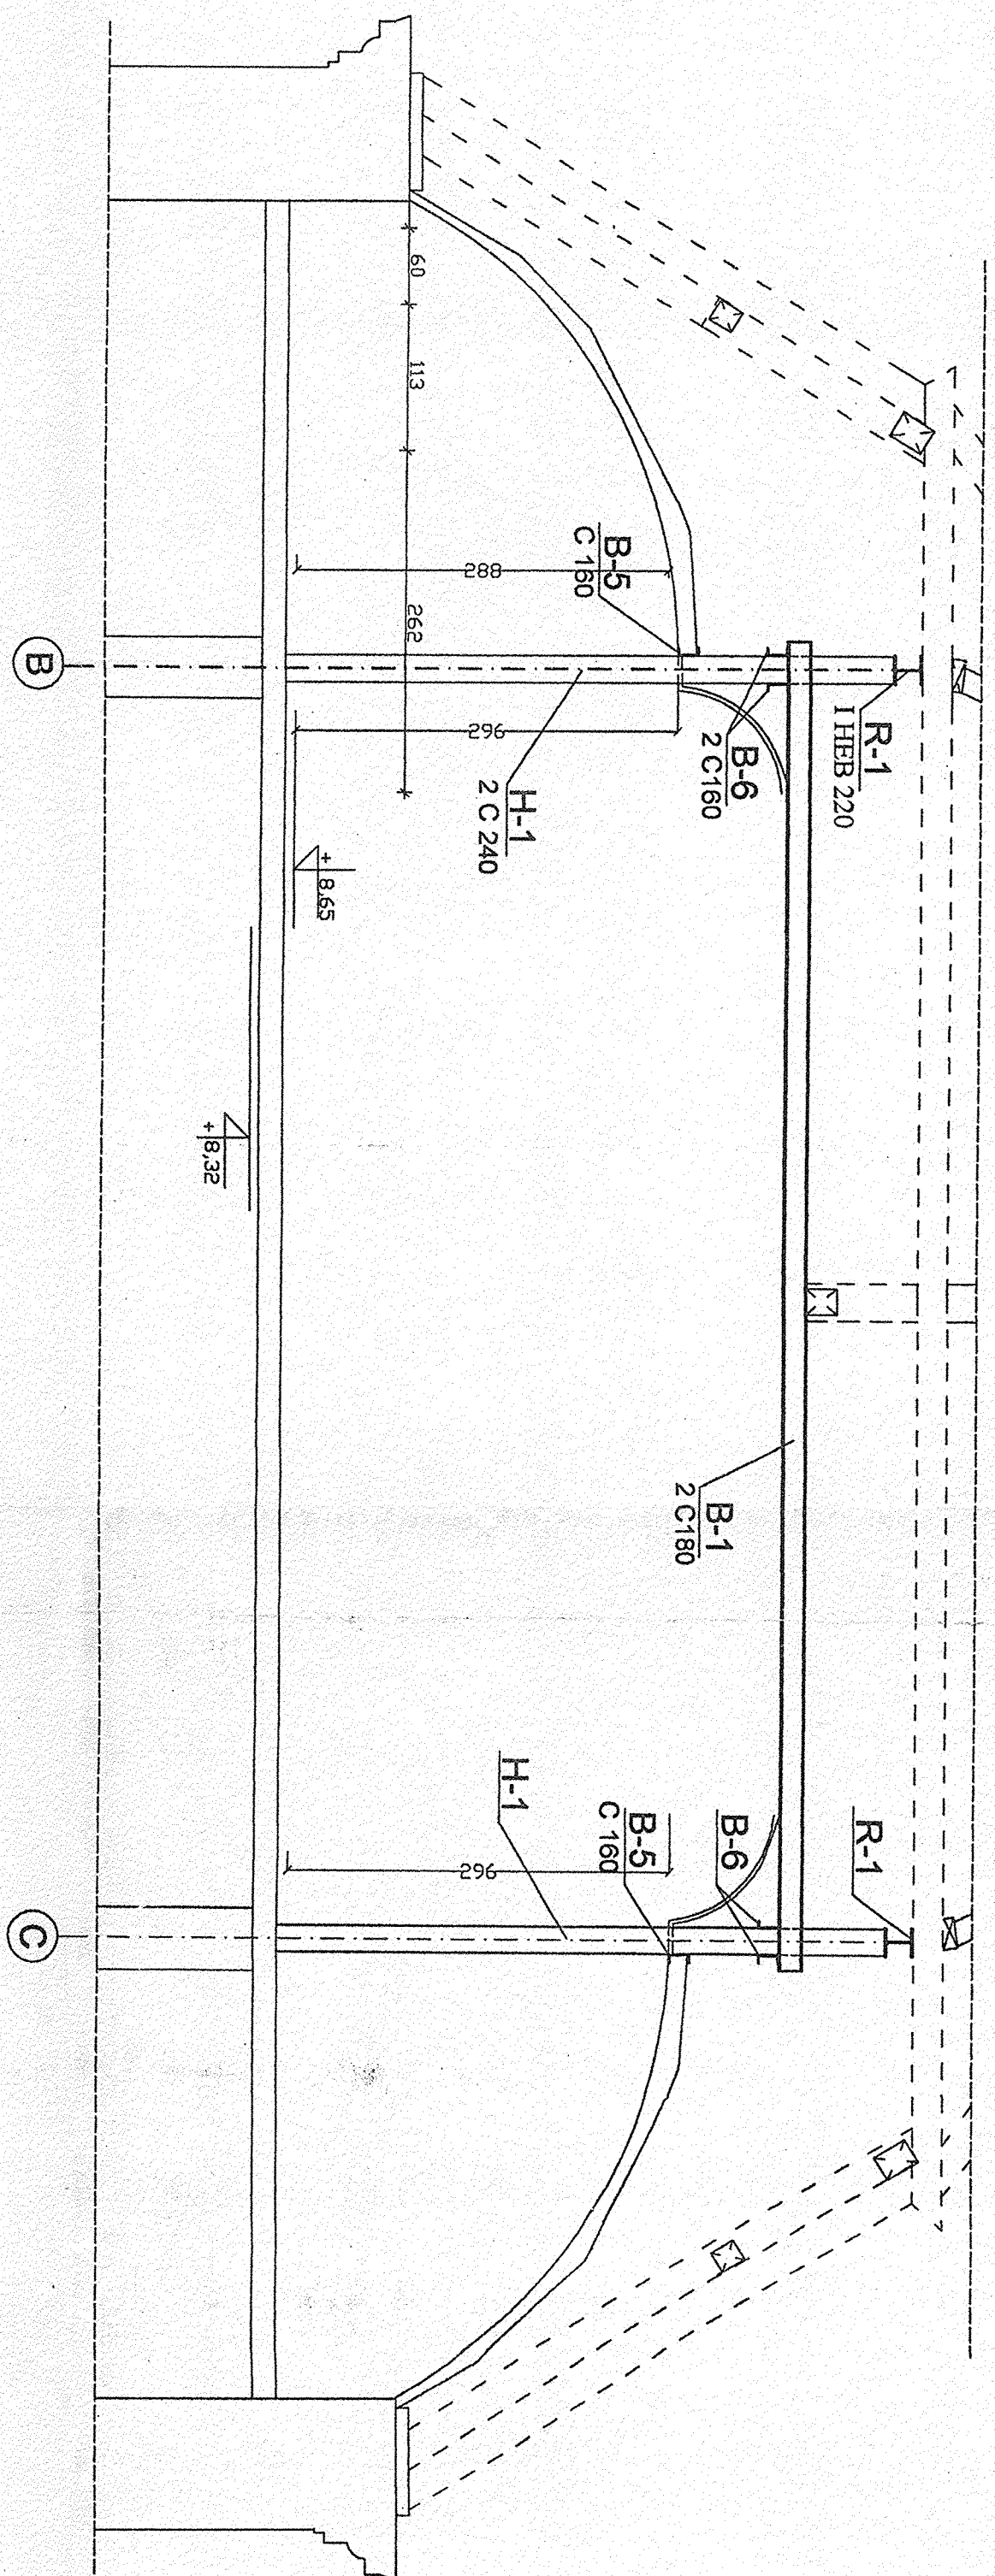

B — B

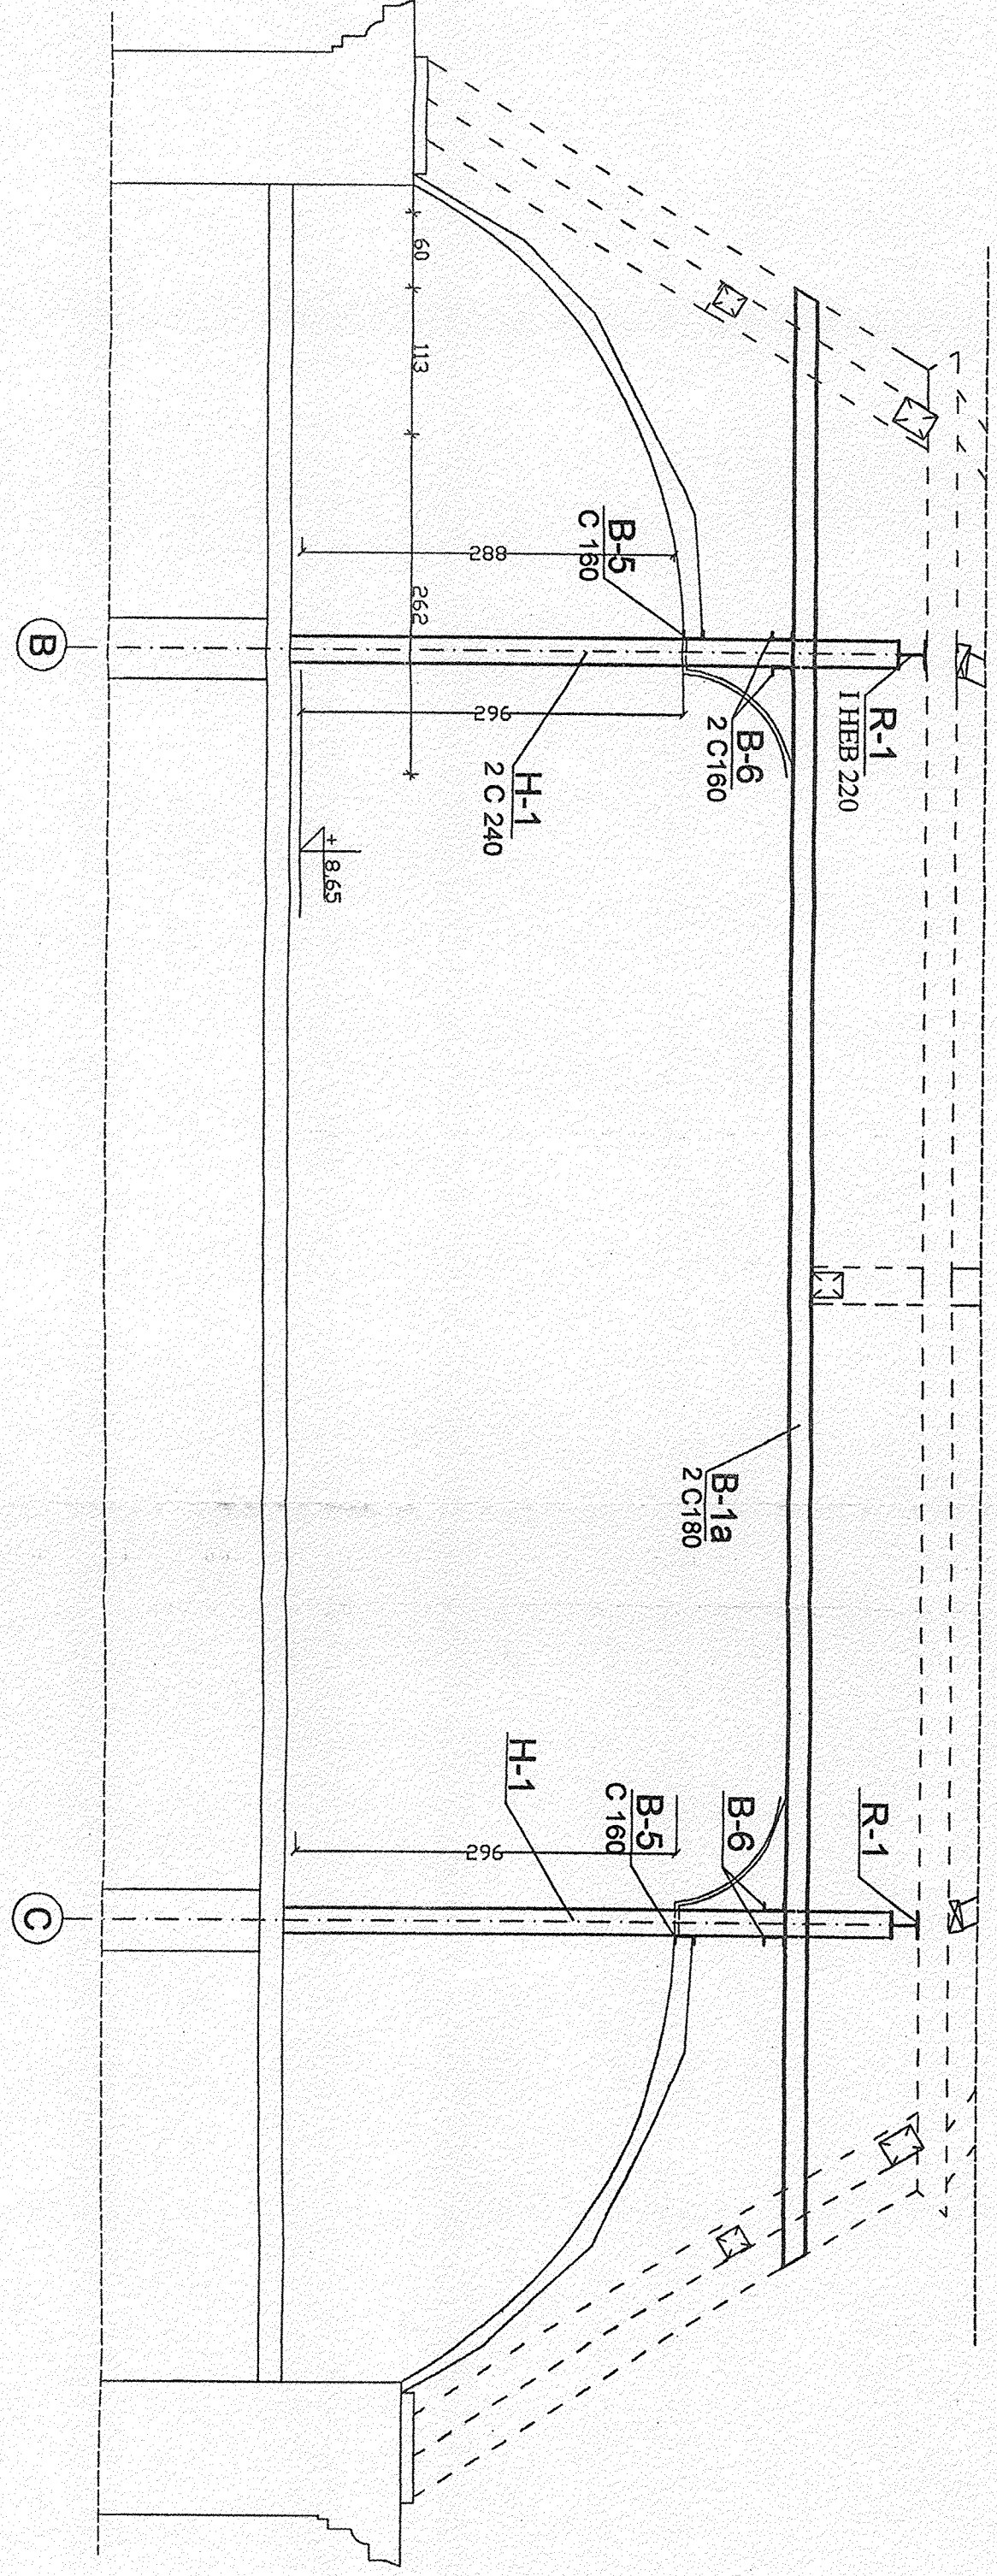

C — C

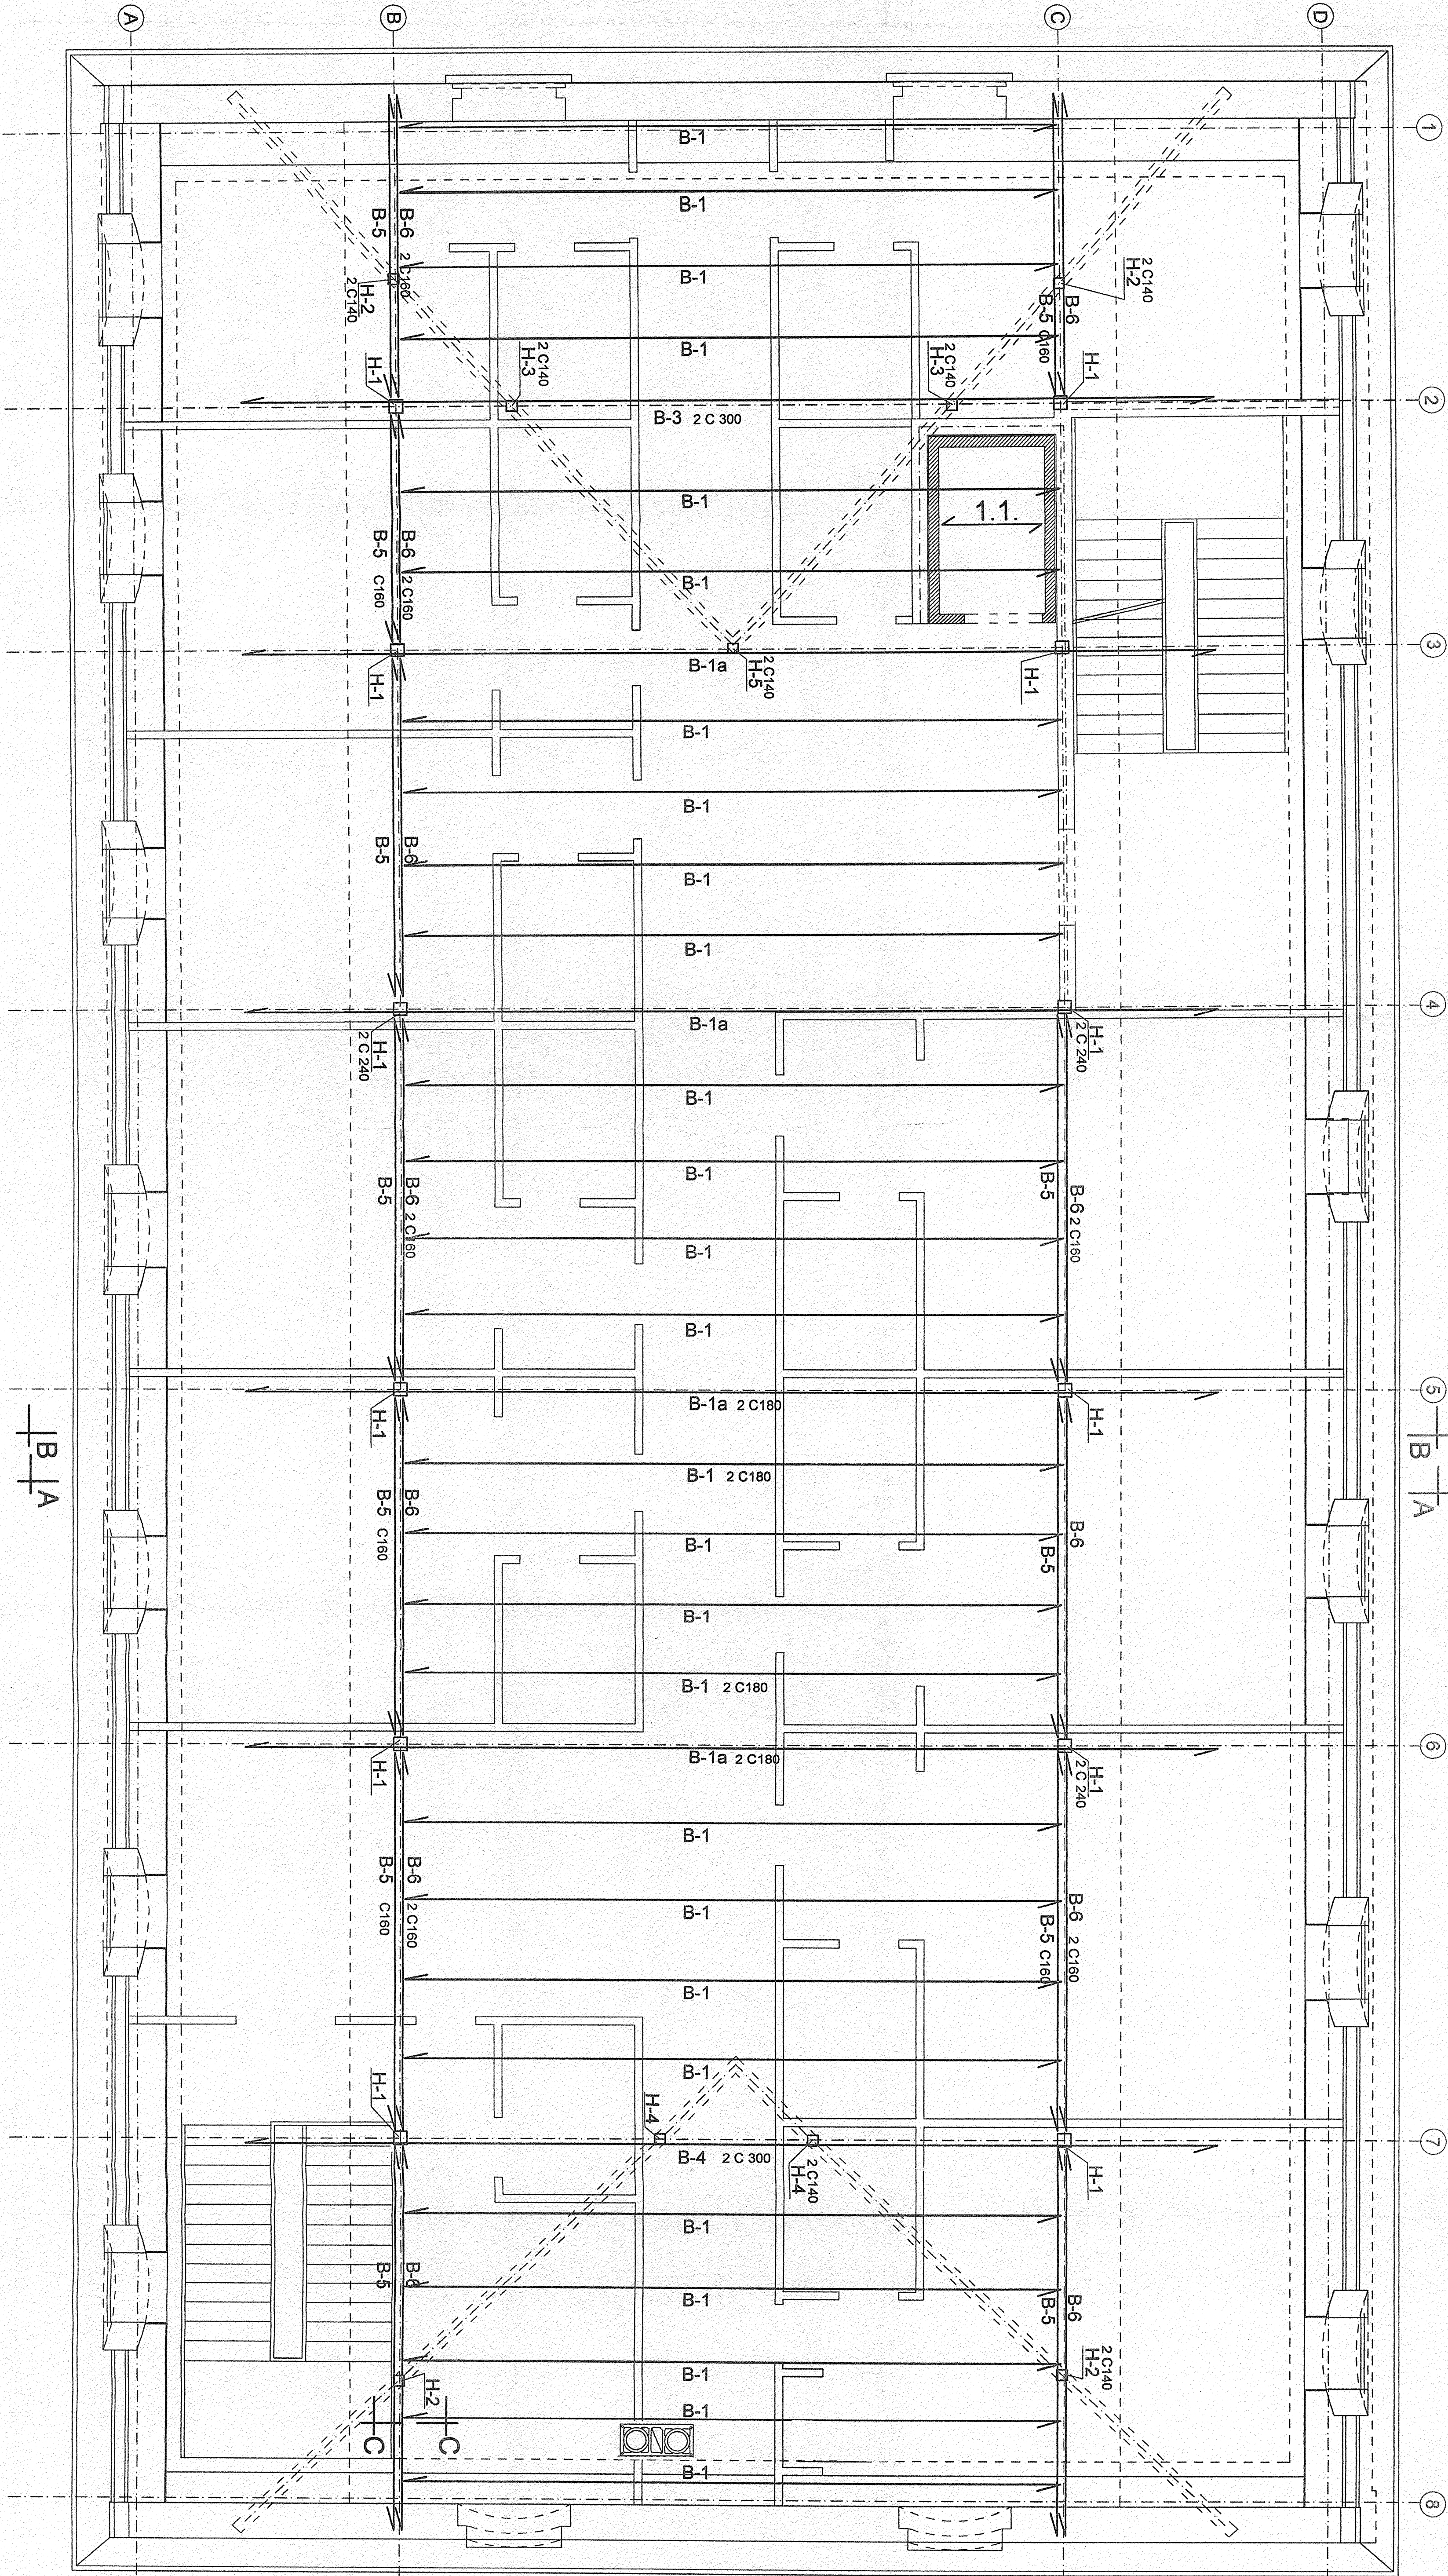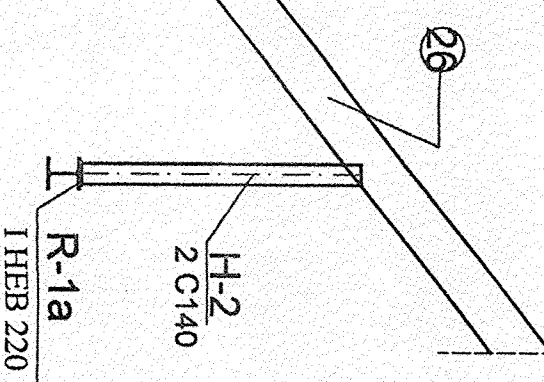

RZUT KONSTRUKCYJNY PODDASZA 1:50

